

TEREN REKREACYJNY POMIĘDZY UL. OWIDIUSZA I HORACEGO

ŁAWKI
przy ścieżce,
4 szt

ŁAWKI
przy miasteczku
ruchu drogowego,
4 szt


BOISKO DO KO-
SZYKÓWKI
(modernizacja)
- nawierzchnia tra-
tanowa,
- opaska bezpie-
czeństwa

BOISKO DO
PIŁKI NOZNEJ
(modernizacja)
nowe bramki 2 szt


Legenda



lokalizacja elementów
zgłaszanych w ramach
PBO na rok 2016

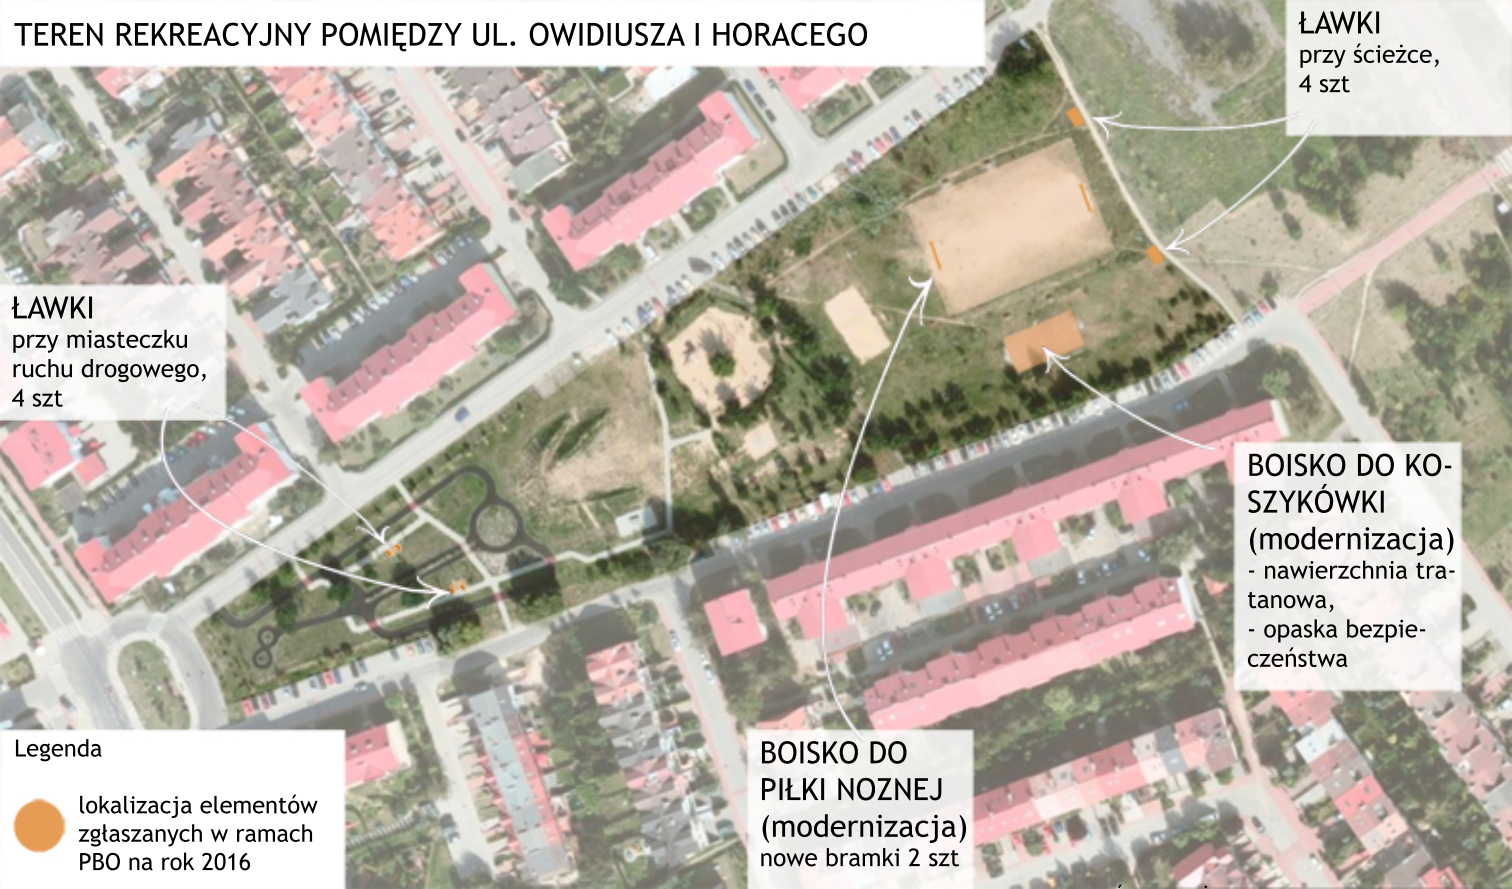

PARK EDUKACJI PRZYRODNICZEJ

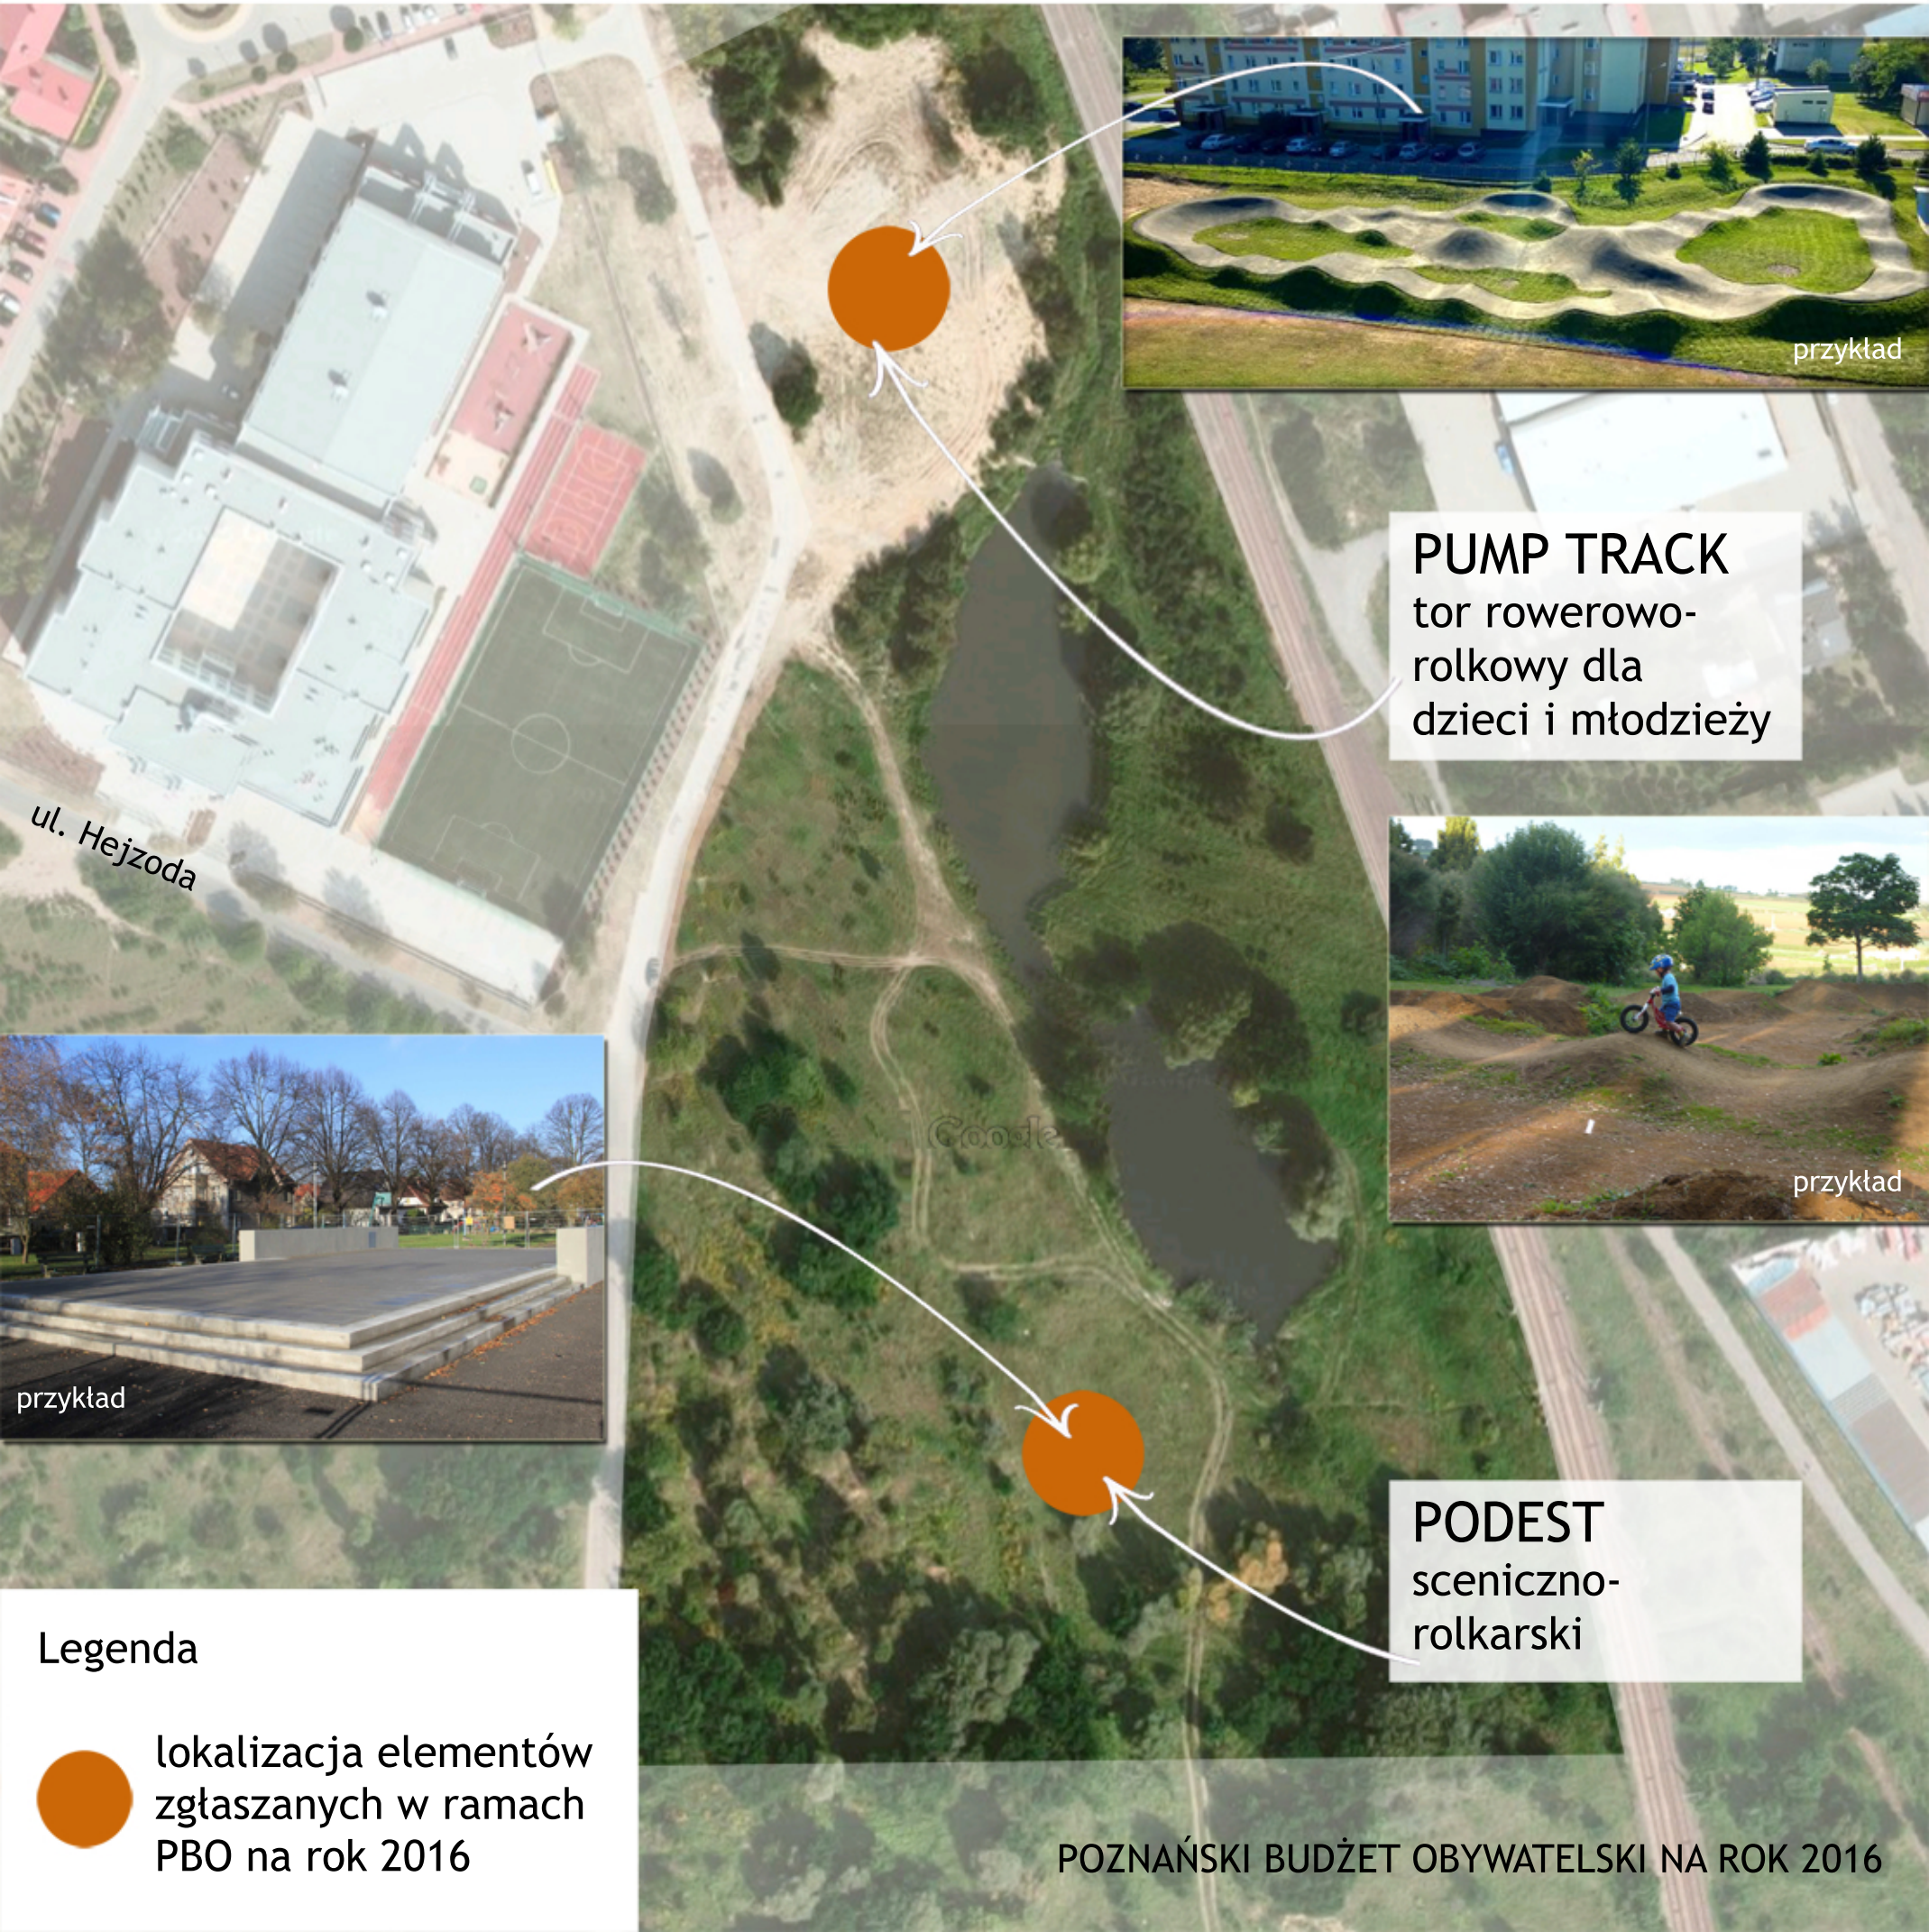

przykład

PUMP TRACK
tor rowerowo-
rolkowy dla
dzieci i młodzieży



przykład

PODEST
sceniczno-
rolkarski

ul. Hejzoda



przykład

Legenda



lokalizacja elementów
zgłaszanych w ramach
PBO na rok 2016