


Przejście dla pieszych z azylem ul. Kórnicka przy Politechnice

proponycja budowy nowego przejścia
dla pieszych w ramach PBO16

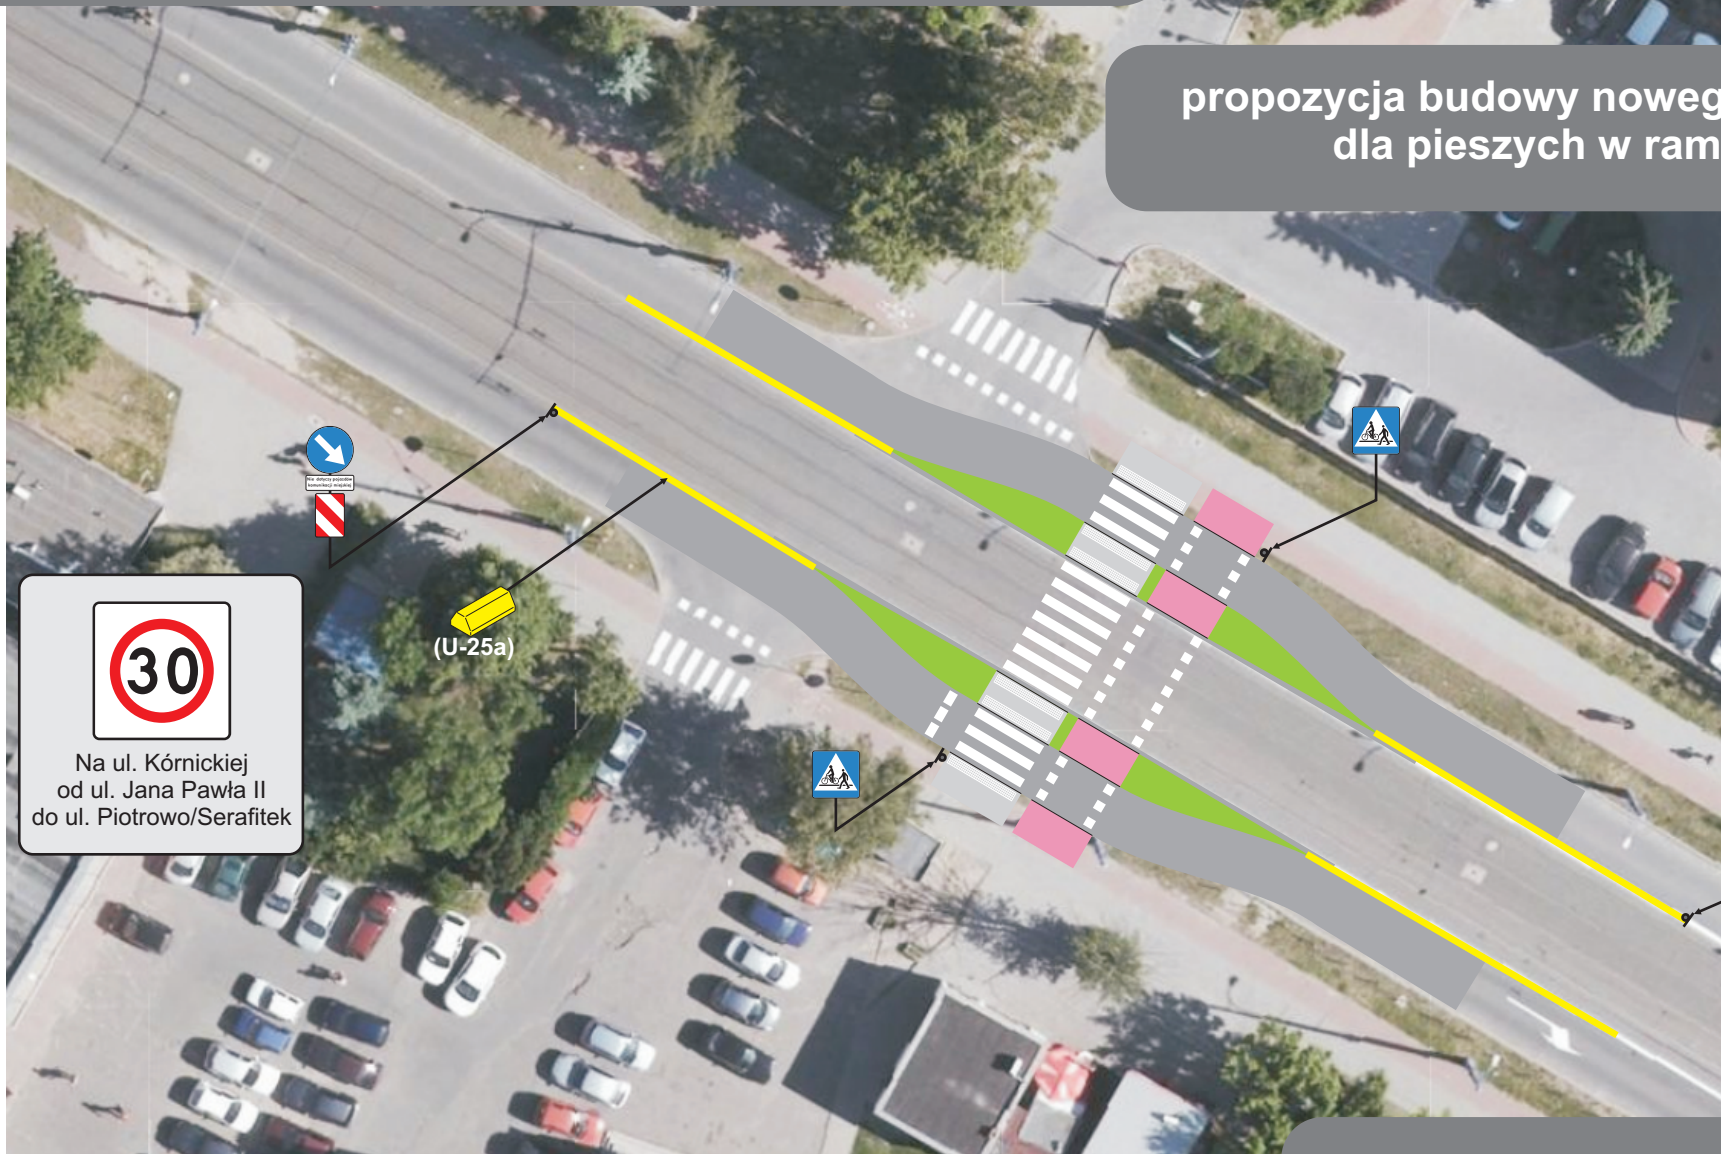

opracowanie:
Piotr Miklasiewicz