


Zieleniec - koncepcja zagospodarowania terenu

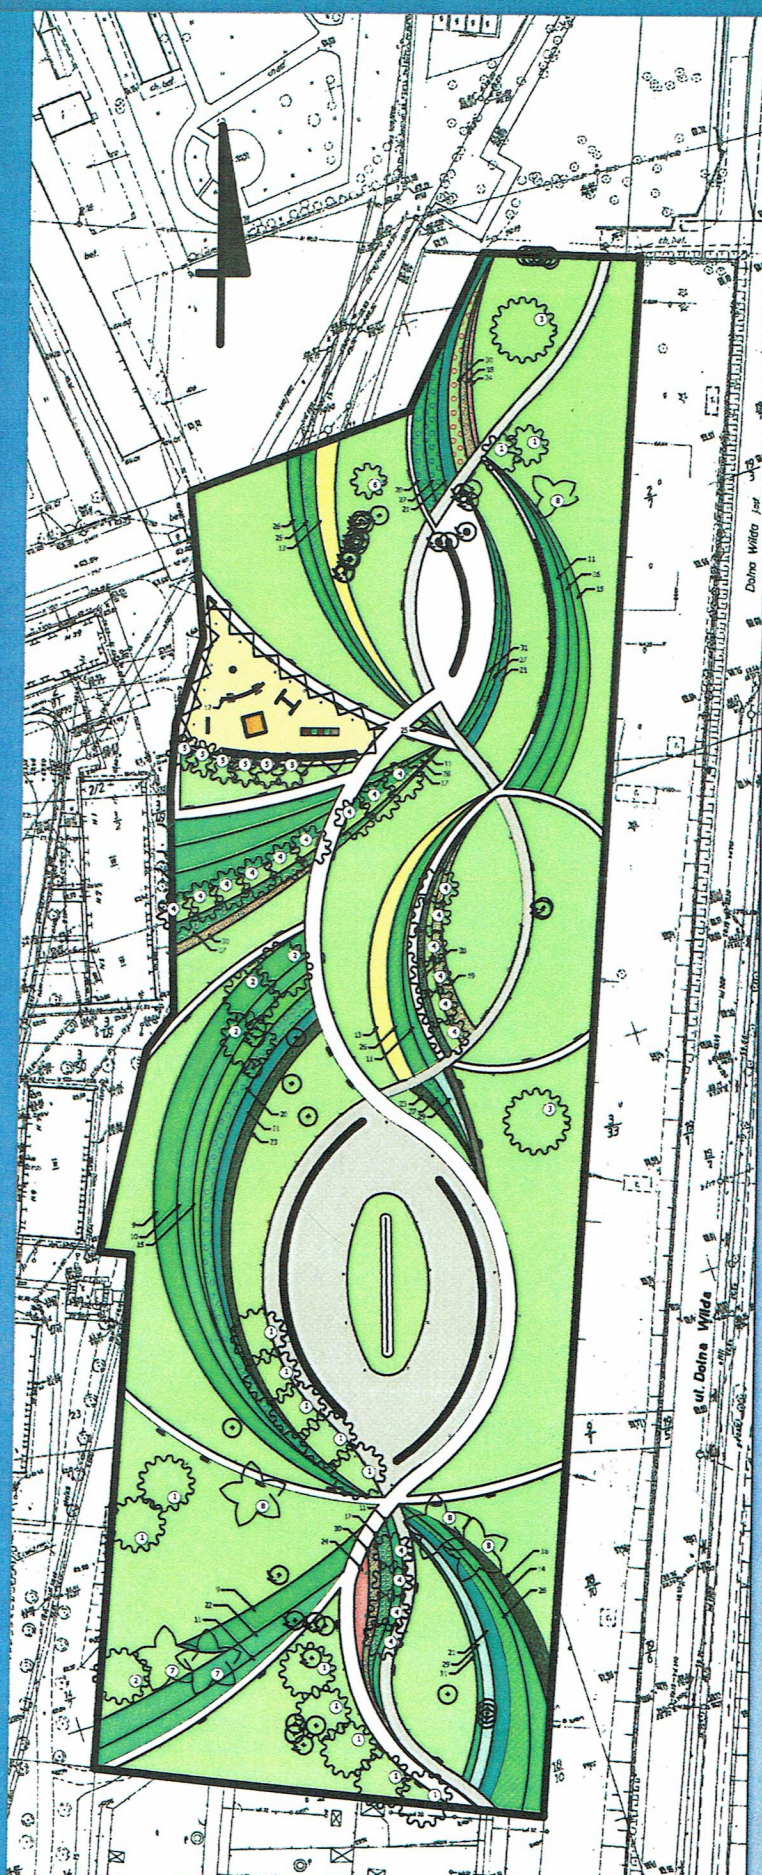

Jako cel projektu
mieszkalnych
spacerowania
chodzenia po
czas przebyw

Wypoczynek
zlokalizowane
zamontowane
urządzenia re

OZNACZENIA

1 - 31	Numeracja porządkowa
	Projektowane drzewo
	Projektowane drzewo
	Istniejące drzewo
	Istniejące drzewo
	Projektowane krzewy
	Trawnik
	Nawierzchnia betonowa
	Nawierzchnia asfaltowa
	Plac
	Oznaczenie płyty chodnikowej
	Ogródek placu
	Lampa
	System nawodnienia
	Lampa
	Fontanna

WYKAZ MATERIAŁÓW

Rodzaj materiału
Nawierzchnia z betonu asfaltowego
Nawierzchnia z betonu asfaltowego (prostopadłość beton LAPIRAGE, Asfaltu koloj)
Nawierzchnia z betonu asfaltowego (prostopadłość beton LAPIRAGE, Asfaltu koloj)
Plac na płyt chodnikowych (5,0 x 5,0 - 5,0 x 5,0 mm)
Trawnik
Nawierzchnia przygotowana pod nawierzchnię
Lampa
Lampa

Zieleń zapo
kolorystyczny
oraz różowy
dzielą park t