



Kurpińskiego

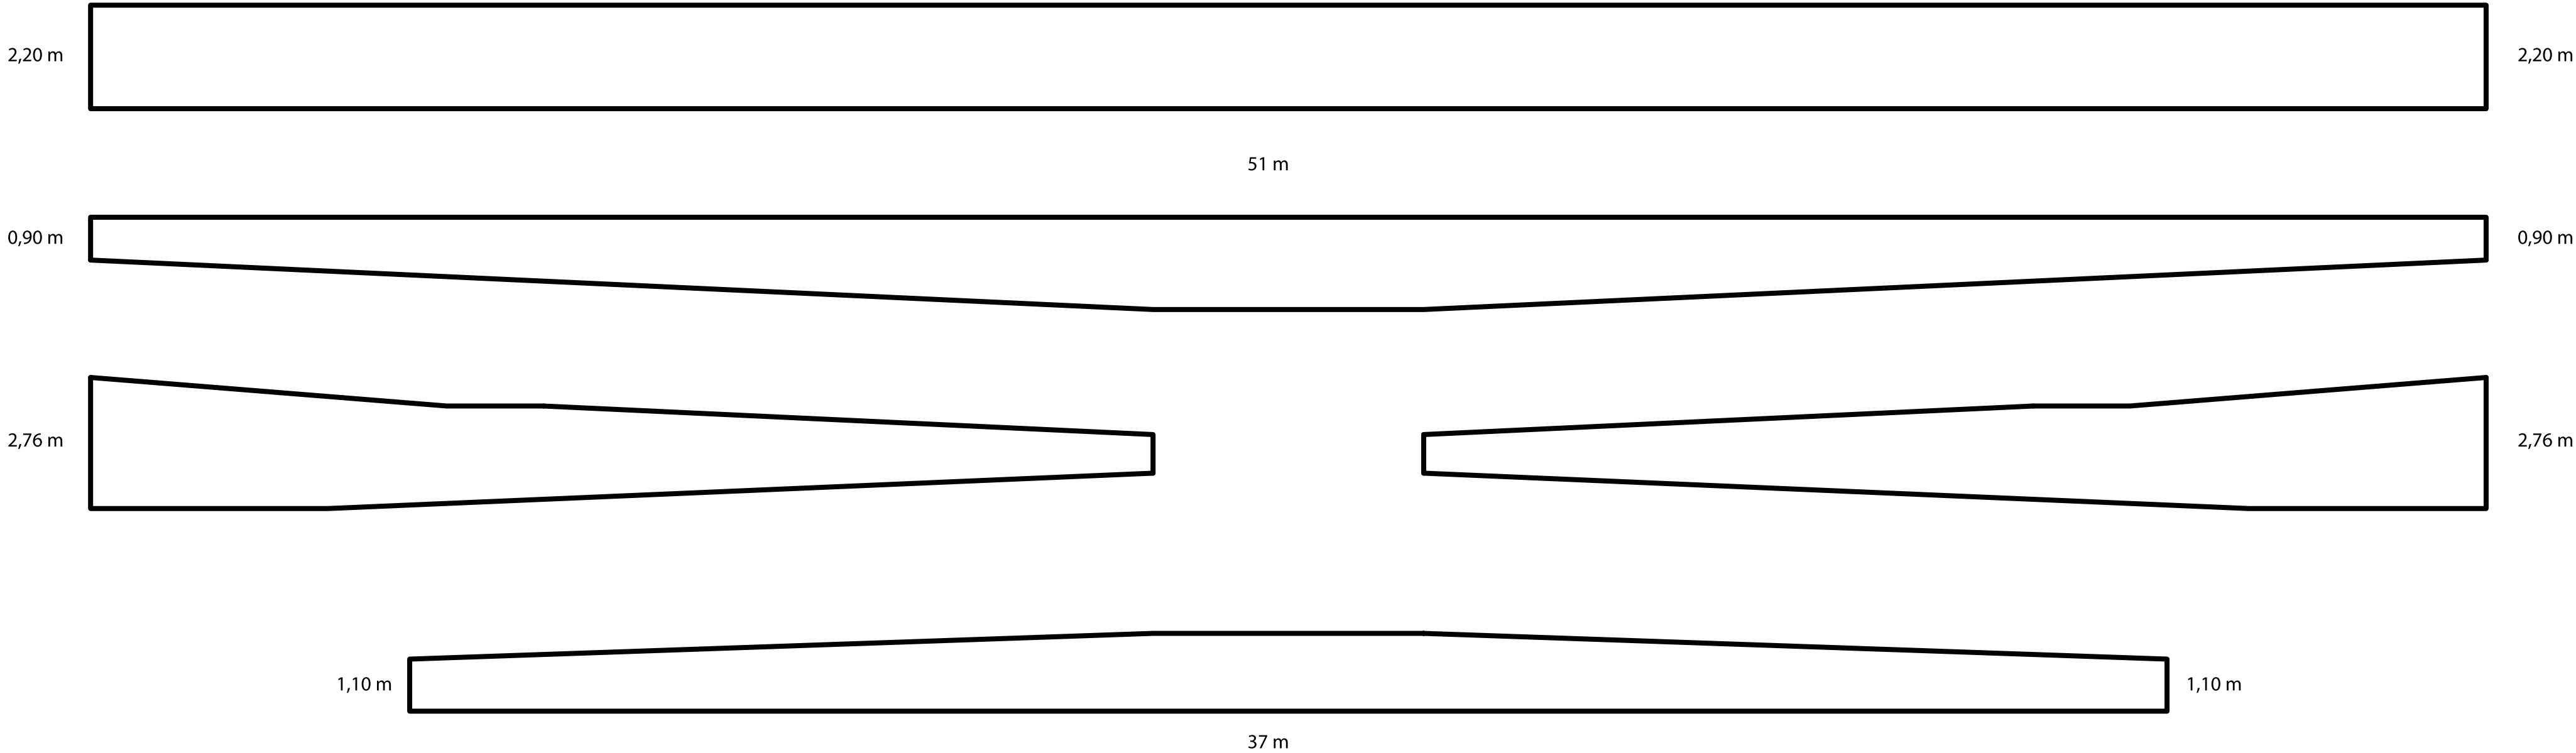

SKALA 1:100

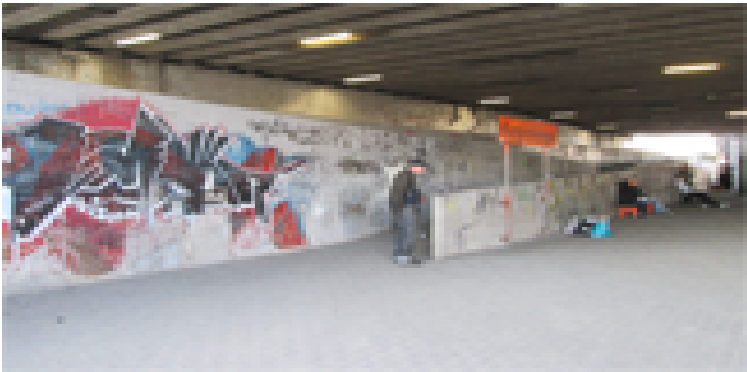

WIDOK ŚCIAN OD STRONY PRZYSTANKU TRAMWAJOWEGO