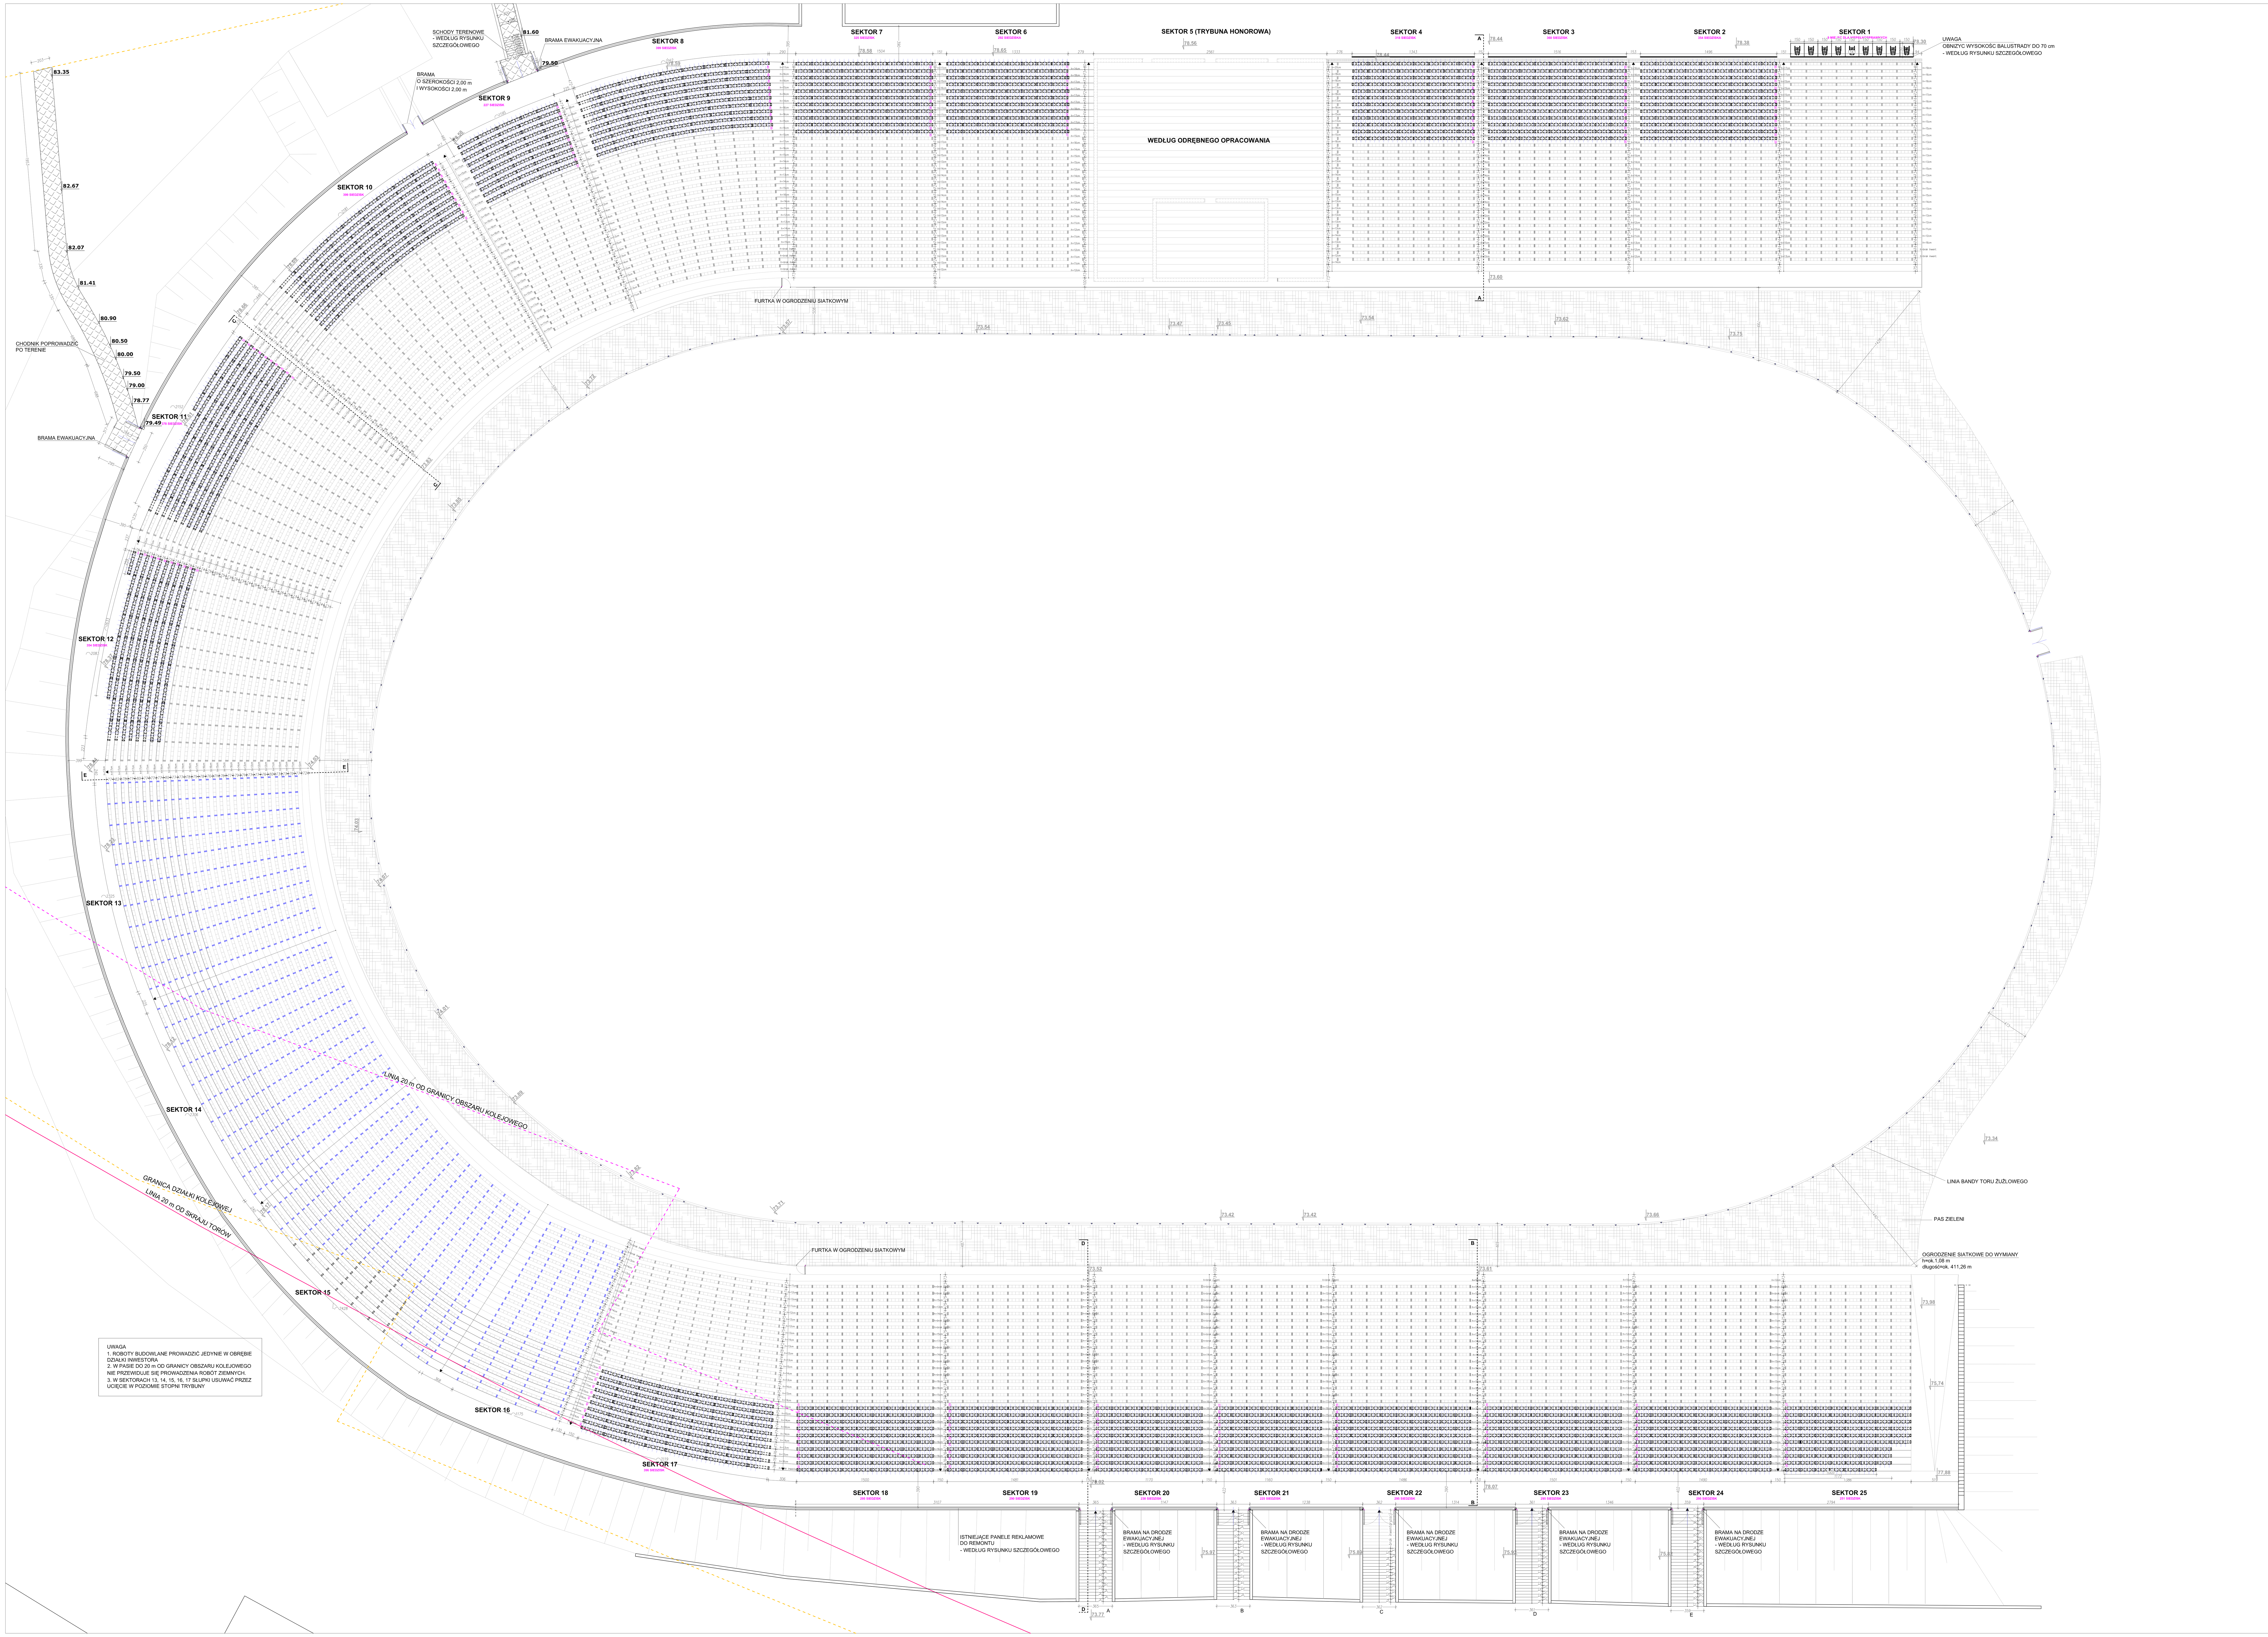

LEGENDA DO OZNACZEŃ RYSUNKOWYCH:

	GRANICA DZIAŁKI KOLEJOWEJ
	LINIA 20 m OD KRAWĘDZI LINII KOLEJOWEJ
	LINIA 20 m OD GRANICY OBSZARU KOLEJOWEGO
	ISTNIEJĄCY SŁUPEK BETONOWY - DO ODNOWIENIA I ZACHOWNIA
	ISTNIEJĄCY SŁUPEK BETONOWY - DO USUNIĘCIA, NAWIERZCHNIĘ TRYBUNY UZUPEŁNIĆ WYLEWKĄ BETONOWĄ C20/C25 ODPORNĄ NA DZIAŁANIE WARUNKÓW ATMOSFERYCZNYCH UZUPEŁNIĆ LUKĘ PŁYTKĄ W SPADKU
	SŁUPEK ISTNIEJĄCY - DO CAŁKOWITEJ WYMIANY NA MATERIAŁ Z ROZBIÓRKI
	SŁUPEK DO UCIĘCIA NA POZIOMIE TRYBUNY - LUKĘ UZUPEŁNIĆ PŁYTKĄ W SPADKU (SEKTORY 13 - 17)
	ELEMENTY DO USUNIĘCIA
30	ILOŚĆ MIEJSC W RZĘDZIE
	ISTNIEJĄCA BALUSTRADA - NA CAŁEJ DŁUGOŚCI OCZYŚCIĆ I ODMALOWAĆ
	ISTNIEJĄCE ODWODNIENIE LINIOWE - DO WYCZYSZCZENIA I UDROŻNIENIA
	PROJEKTOWANE CHODNIKI

UWAGI:
1. WYMIARY SPRAWDZIĆ NA BUDOWIE, W PRZYPADKU STWIERDZENIA ROZBIEŻNOŚCI NALEŻY POWIADOMIĆ PROJEKTANTA.
2. PROJEKT REMONTU TRYBUN STADIONU WYKONANO W OPARCIU O POLSKĄ NORMĘ PN-EN 13200-1 Z GRUDNIA 2005
3. PROJEKT KONSTRUKCJI STANOWI ODRĘBNE OPRACOWANIE.
4. STOSOWAĆ MATERIAŁY WYSPECYFIKOWANE W DOKUMENTACJI LUB RÓWNOWAŻNE
5.UBYTKI W STOPNIACH TRYBUNY PO DEMONTAŻU SŁUPKÓW DO UZUPEŁNIENIA WYLEWKĄ BETONOWĄ ODPORNĄ NA DZIAŁANIE WARUNKÓW ATMOSFERYCZNYCH.
6. WSZYSTKIE ROŚLINY WYRASTAJĄCE SPOMIĘDZY WARSTW TRYBUNY - DO USUNIĘCIA.
7. W OBRĘBIE REMONTOWANYCH SEKTORÓW NALEŻY WYMIENIĆ ZNISZCONE PŁYTY CHODNIKOWE Z ZAGĘSZCZENIEM W MIARĘ POTRZEBY NASYPU POD SPODEM DO Is=0.98.
8. PŁYTY CHODNIKOWE POZOSTAWIONE NALEŻY OCZYŚCIĆ Z MCHU.
9. WSZYSTKIE SŁUPKI BETONOWE POD MONTAŻ SIEDZISK NALEŻY ODNOWIĆ, UZUPEŁNIĆ EWENTUALNE USZKODZENIA, WYRÓWNAĆ DO PIONU ORAZ WYRÓWNAĆ POWIERZCHNIĘ.
10. MINIMALNY WYMIAR PRZEJŚCIA W RZĘDACH WIDOWNI , OZNACZONY JAKO "A" 35cm.
11. MOCOWANIE SIEDZISK - WG PROJEKTU KONSTRUKCJI.
12. PRZYJĘTO SIEDZISKA INDYWIDUALNE W ROZSTAWIE 50 cm O GŁĘBOKOŚCI 37 cm - DOPUSZCZA SIĘ ZASTOSOWANIE INNYCH SIEDZISK Z ZACHOWANIEM SZEROKOŚCI PRZEJŚĆ "A", MINIMALNEJ GŁĘBOKOŚCI SIEDZISKA 35 cm ORAZ WYSOKOŚCI OD SIEDZISKA DO STOPNIA TRYBUNY 45 cm. W RAZIE POTRZEBY SŁUPEK BETONOWY NALEŻY ZESZLIFOWAĆ A POZIOM MOCOWANIA KONSTRUKCJI STALOWEJ DOPASOWAĆ DLA CAŁEGO RZĘDU, SŁUPKI NALEŻY WYRÓWNAĆ DO PIONU.
13. KOLOR SIEDZISK ŻÓŁTY (50%) - CZERWONY (40%) - CZARNY (10%) - WG SCHEMATU.
14. PRZY WYKONYWANIU ROBÓT NALEŻY ZABEZPIECZYĆ DOLNĄ CZĘŚĆ TRYBUN PRZED ZNISZCZENIEM.
15. W SEKTORZE 17 LIKWIDACJA SŁUPKÓW POPRZEZ UCIĘCIE NA POZIOMIE STOPNI TRUBUNY - NIE PRZEWIDUJE SIĘ ROBÓT ZIEMNYCH W PASIE DO 20 m OD GRANICY DZIAŁKI KOLEJOWEJ.
16. ZAPIS "BRAK INWENTARYZACJI" W PRZYPADKU PRZEJŚĆ NA TRYBUNIE OZNACZA, IŻ STOPNIE BYŁY TAK ZAROŚNIĘTE, IŻ UNIEMOŻLIWIAŁO TO POMIAR.
17. MOCOWANIE SIEDZISK NALEŻY KAŻDORAZOWO DOPASOWAĆ DO SŁUPKA ZE WZGLĘDU NA INNĄ ODLEGŁOŚĆ OTWORU DO MOCOWANIA OD GÓRY SŁUPKA.

BIURO PROJEKTÓW	APA ARCHES SP. Z O.O. SP.K. UL. SKARBKA 14/1, 60-348 POZNAŃ tel./fax 061 8621 345		
INWESTOR	MIASTO POZNAŃ – POZNAŃSKIE OŚRODKI SPORTU I REKREACJI W POZNANIU, UL.CHWIAŁKOWSKIEGO 34A, 61-553 POZNAŃ W IMIENIU I NA RZECZ KTÓREGO DZIAŁA INWESTOR ZASTĘPCZY: POZNAŃSKIE INWESTYCJE MIEJSKIE SP. Z O.O. AL. NIEPODLEGŁOŚCI 27, 61-714 POZNAŃ		
INWESTYCJA	PROJEKT "SPORTOWY GOLAJ" – PROJEKT REMONTU ISTNIEJĄCYCYCH TRYBUN		
ADRES OBIEKTU	OBR.ARK.36 , DZ NR 18/2		
NR DZIAŁKI	UL. WARMIŃSKA 1,GOLĘCIN, POZNAŃ		
BRANŻA OPRACOWANIA	ARCHITEKTURA		
FAZA DOKUMENTACJI	PROJEKT WYKONAWCZY		
TEMAT RYSUNKU	TRYBUNY - PROJEKT		
SKALA	1:200	NR RYSUNKU	A03PW
DATA	2014.03.06		
	IMIĘ I NAZWISKO	UPRAWNIENIA / PODPISY	
GENERALNY PROJEKTANT	mgr inż. arch. MAGDALENA JARCZYKOWSKA	NR UPR 7131 / 13 / P / 2004	
ASYSTENT PROJEKTANTA	mgr inż. arch. MARTA PIĄTKOWSKA inż. arch. ANETA BARCIKOWSKA		

ROZPOWSZECHNIANIE I REPRODUKCJA TEGO DOKUMENTU, I WYKORZYSTYWANIE NIEZGODNIE Z UMOWĄ I PRZEZ OSOBY NIEUPRAWNIONE JEST ZABRONIONE, BEZ AUTORYZOWANEJ ZGODY PROJEKTANTA. WSZYSTKIE PRAWA DO TEGO DOKUMENTU SĄ ZASTRZEŻONE.