


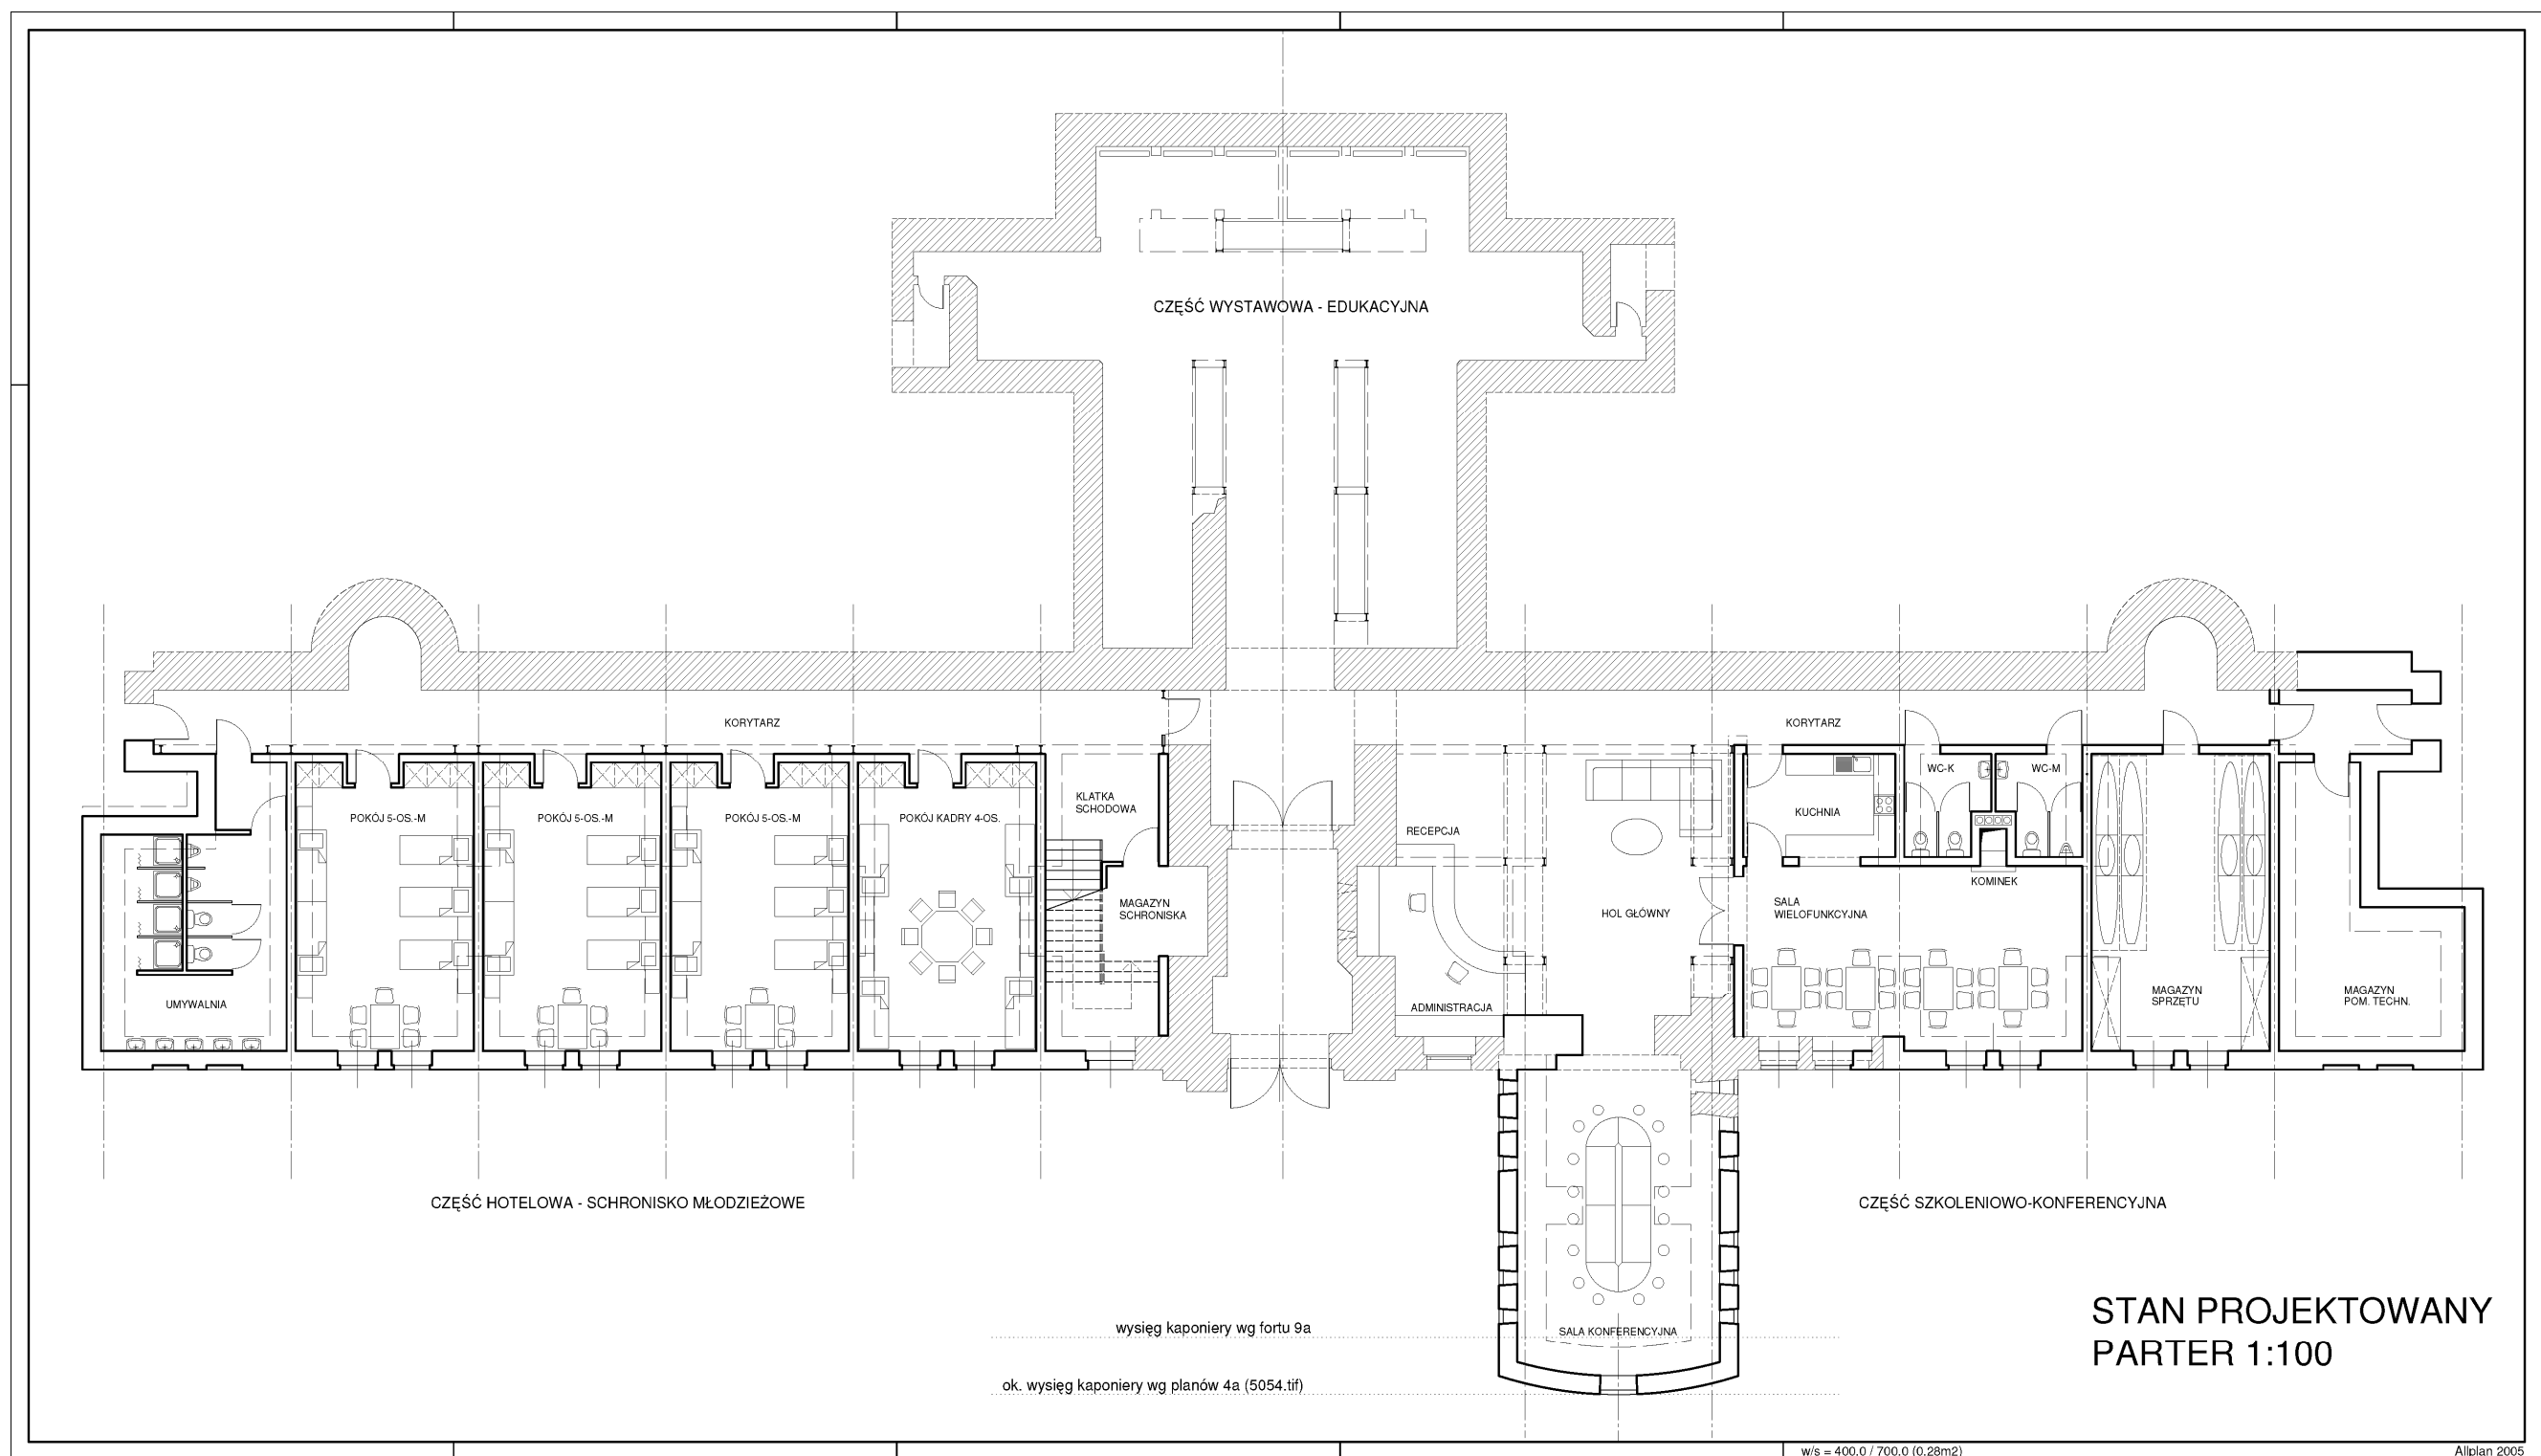

PROJEKT ZAPLECZA MARINY HOKTW NA FORCIE 4A NA WILCZYM MŁYNIE – PARTER.